




屋外プール選手控場所見取り図

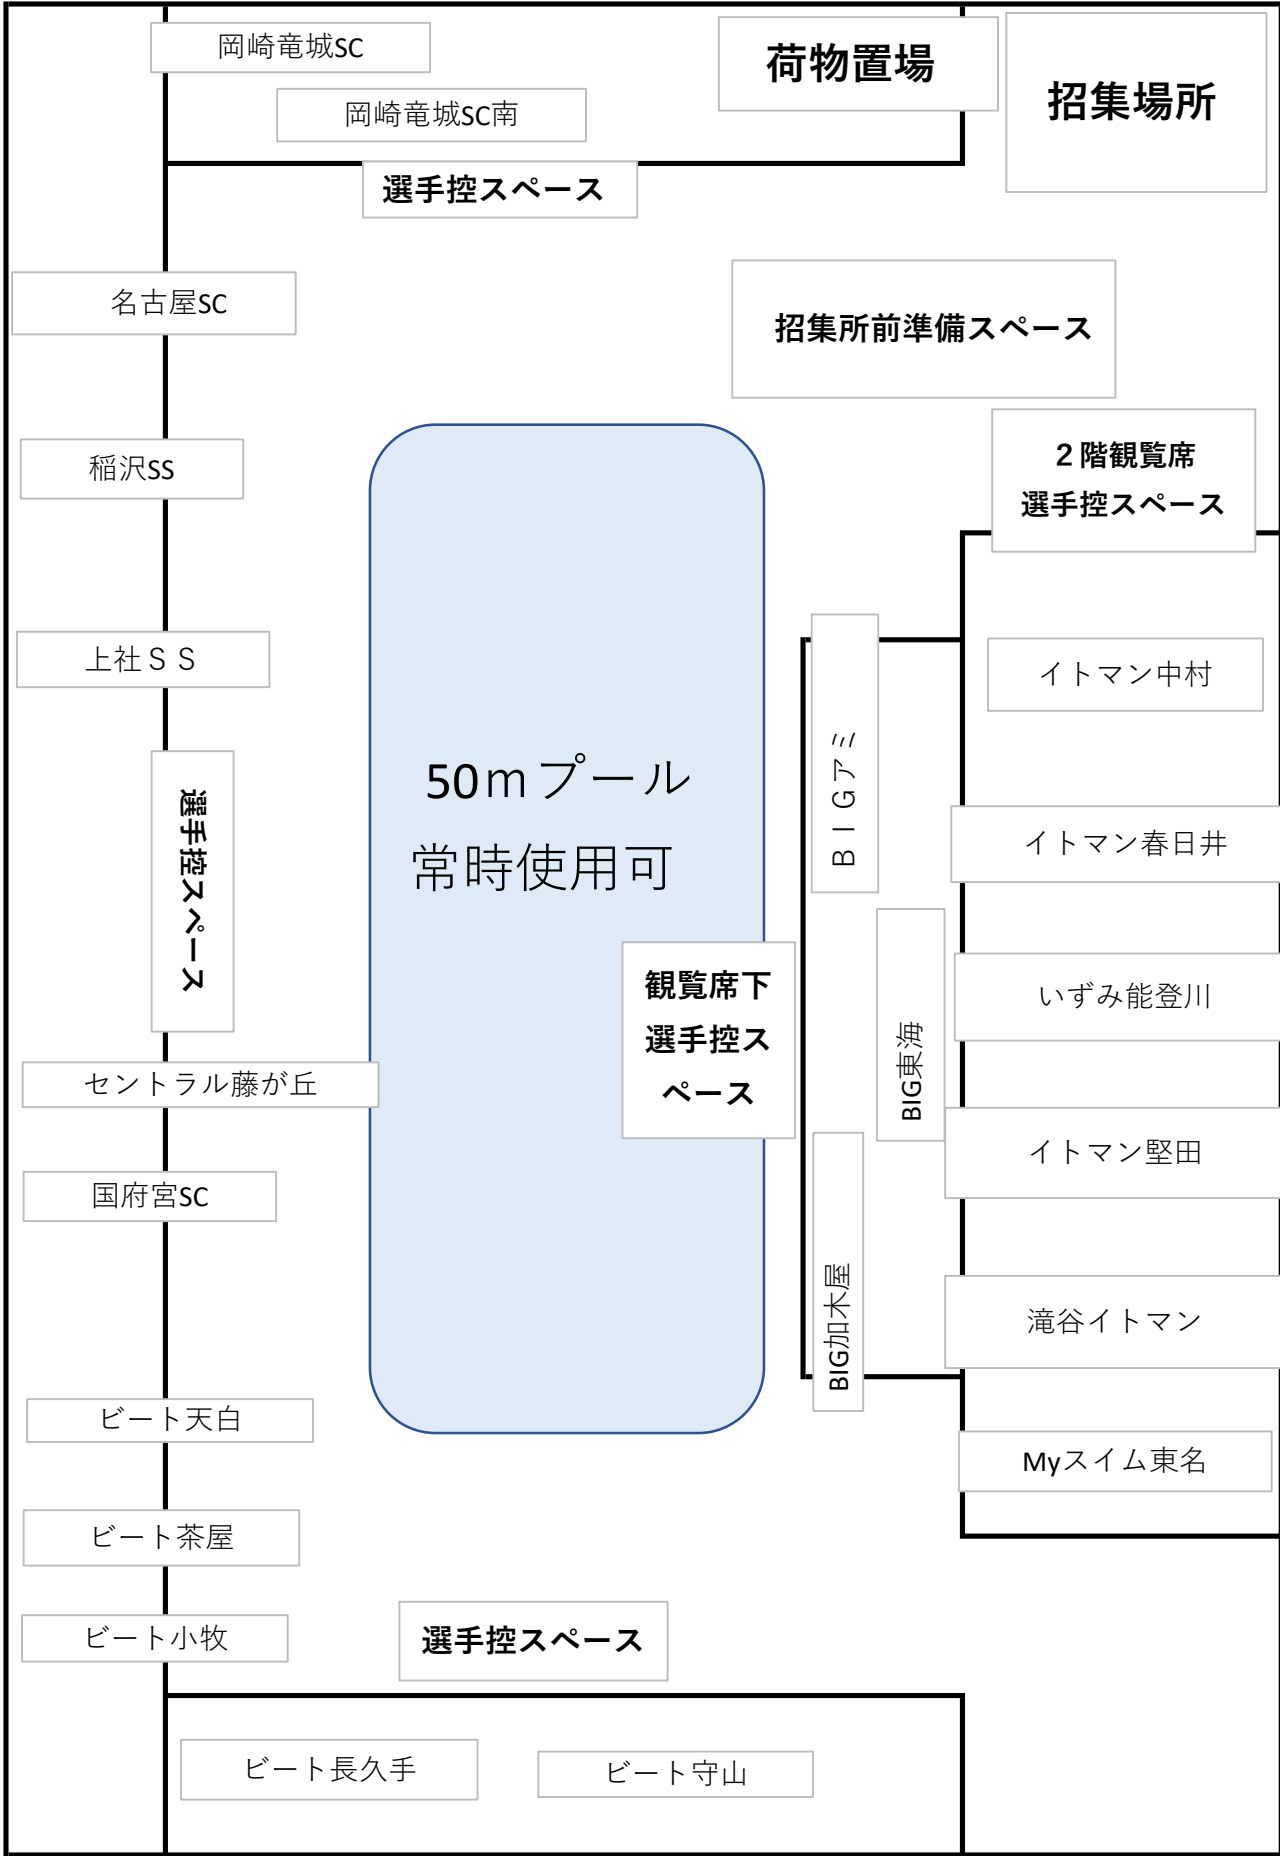

23号館（清雲館）1階控場所見取り図

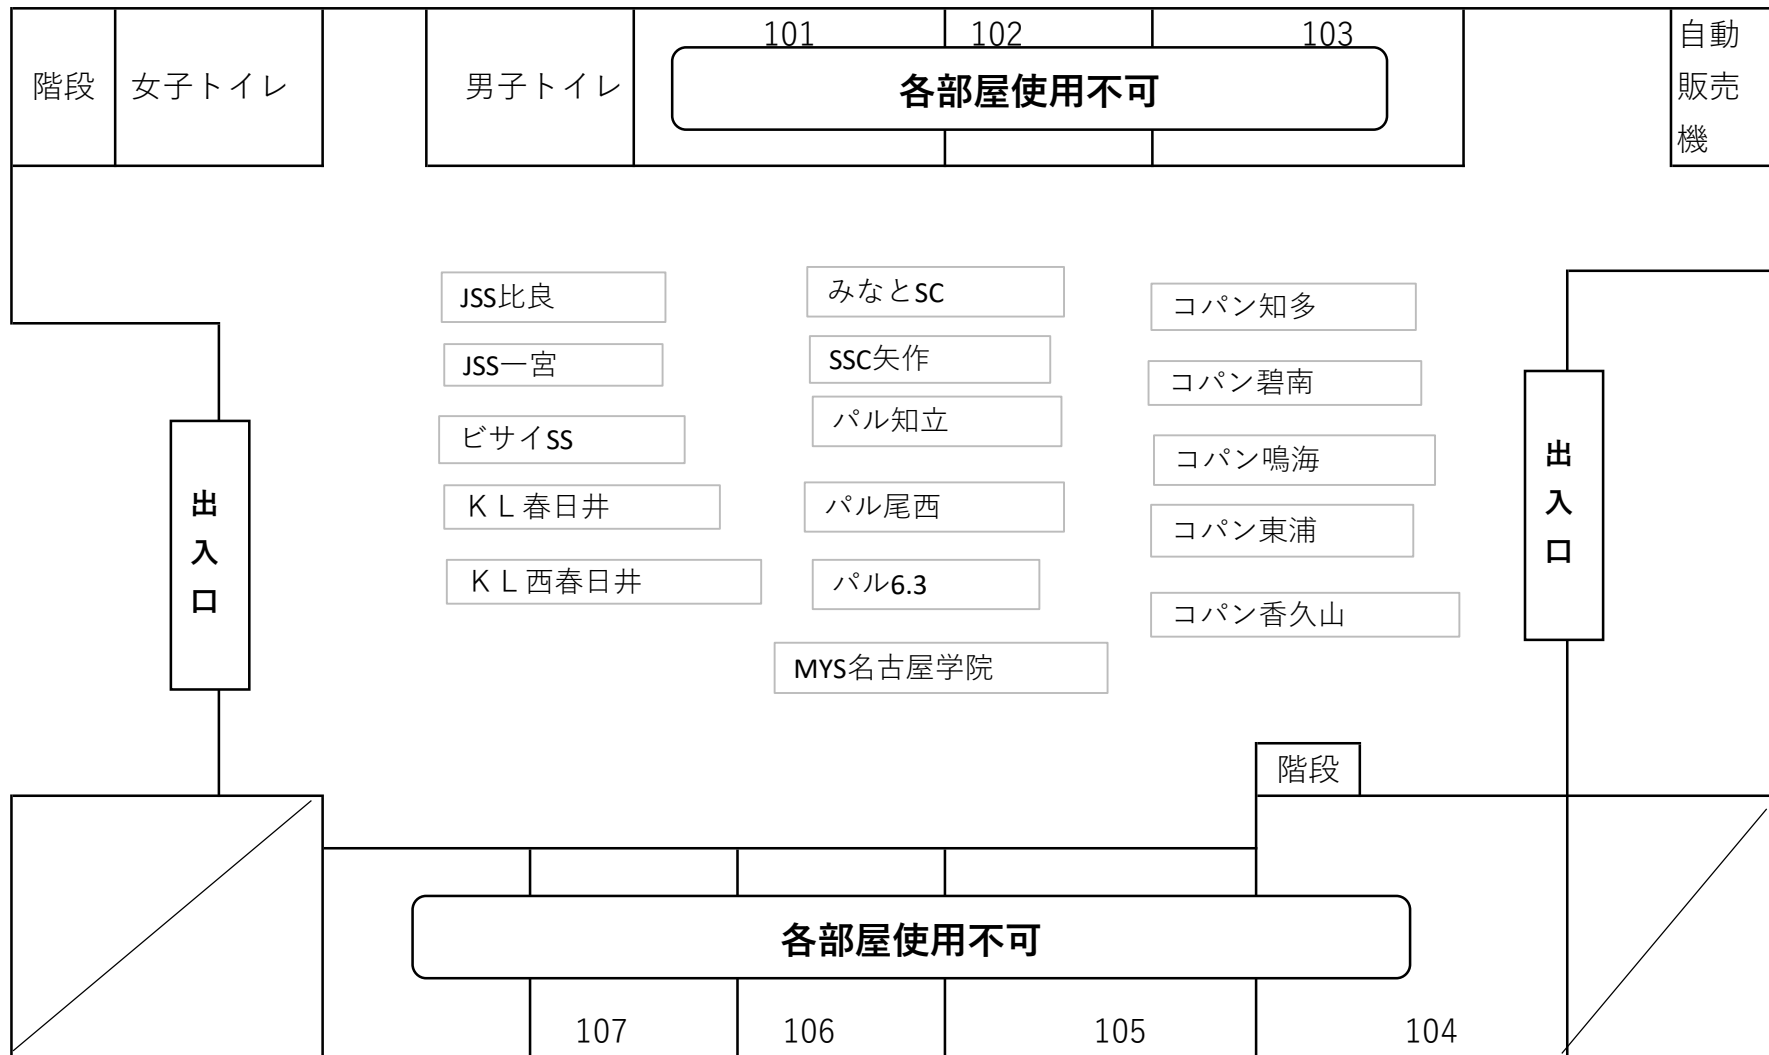

23号館（清雲館）2階控場所見取り図

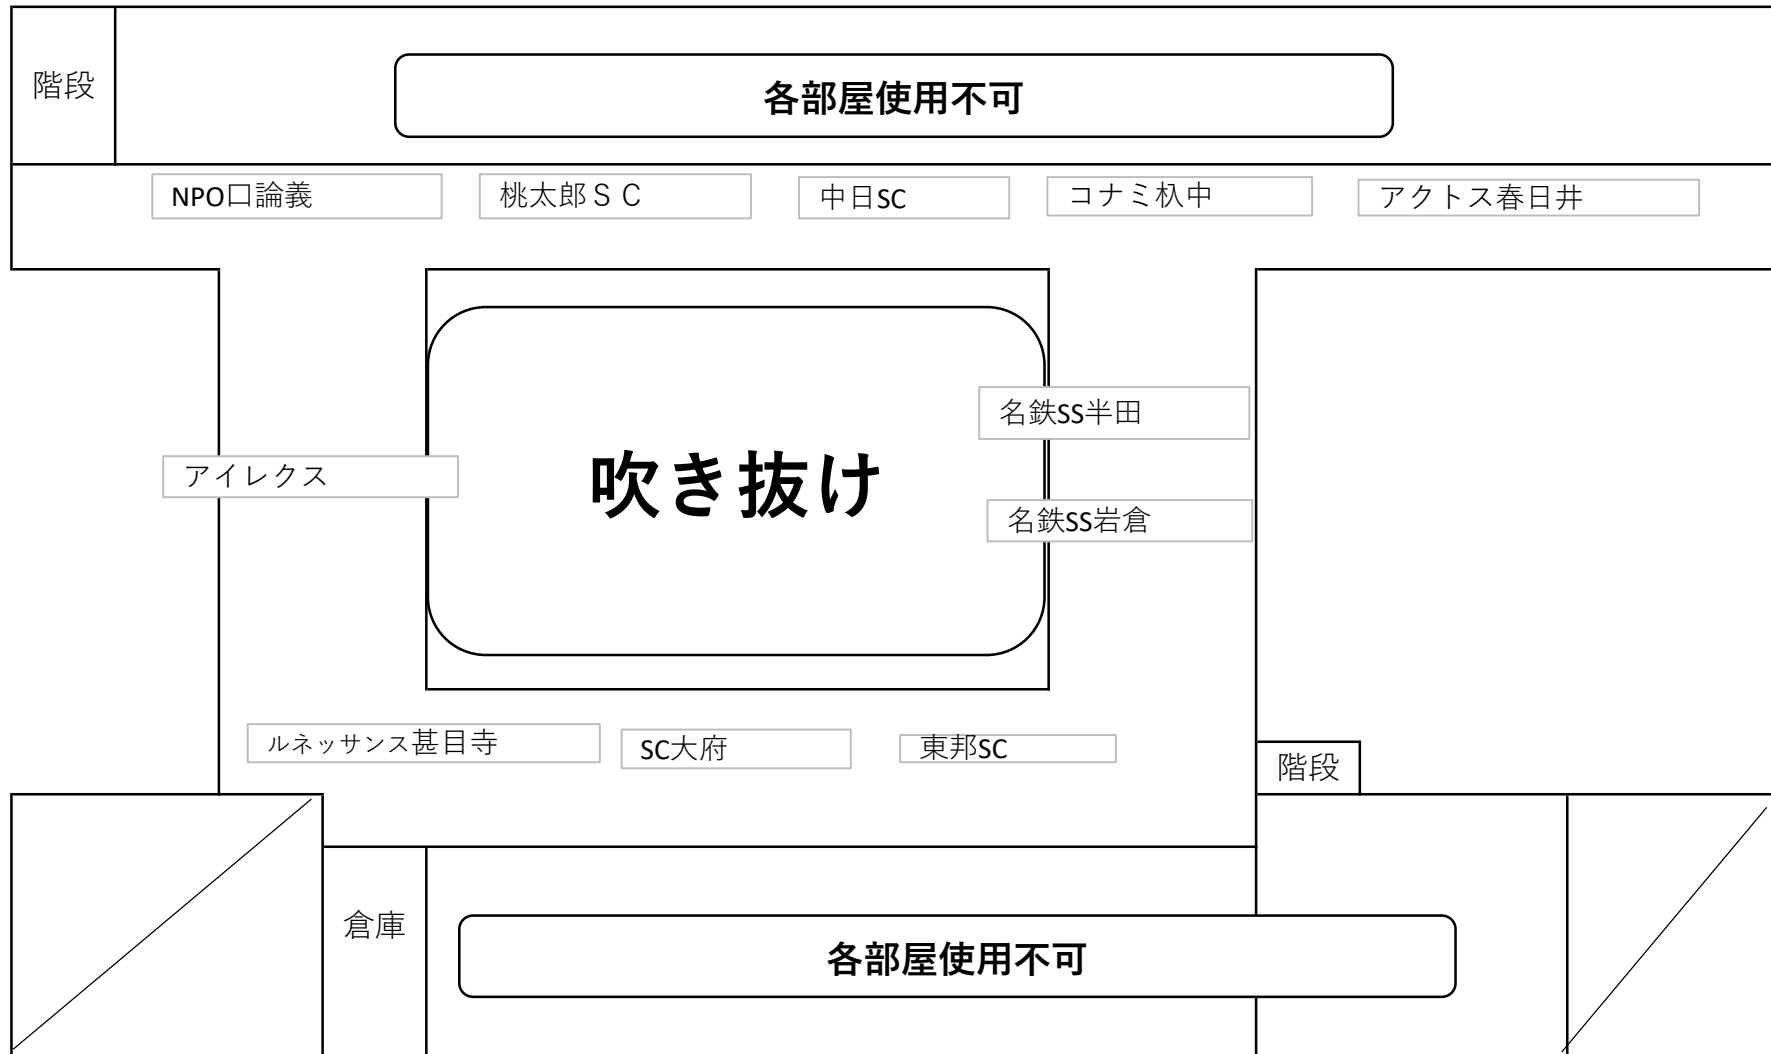

屋外選手控場所見取り図

屋外フリースペース

プール玄関

室内25mプール

